



บันทึกข้อความ

ส่วนราชการ กองช่าง องค์การบริหารส่วนตำบลเชียงตุง

ที่ อต ๘๔๘๐๕/๑๐๕

วันที่ ๒๗ เดือน พฤษภาคม พ.ศ. ๒๕๖๗

เรื่อง รายงานขอรับความเห็นชอบและกำหนดราคากลางโครงการก่อสร้างรั้วด้านตะวันตกพร้อมปรับปรุงรั้วด้านทิศใต้ที่ทำการองค์การบริหารส่วนตำบลเชียงตุง

เรียน นายกองค้การบริหารส่วนตำบลเชียงตุง

ตามคำสั่ง องค์การบริหารส่วนตำบลเชียงตุง มีคำสั่งที่ ๒๒๘ / ๒๕๖๗ วันที่ ๒๓ พฤษภาคม ๒๕๖๗ เรื่อง แต่งตั้งคณะกรรมการกำหนดราคากลาง โครงการก่อสร้างรั้วด้านตะวันตกพร้อมปรับปรุงรั้วด้านทิศใต้ที่ทำการองค์การบริหารส่วนตำบลเชียงตุง เพื่อจ่ายเป็นค่าโครงการ ตำบลเชียงตุง อำเภอสร้างคอม จังหวัดอุดรธานี งบประมาณ ๔๑๐,๐๐๐ บาท (สี่แสนหนึ่งหมื่นบาทถ้วน) คณะกรรมการกำหนดราคากลาง ได้ร่วมประชุมพิจารณา ขอความเห็นชอบกำหนดราคากลาง เมื่อวันที่ ๒๗ พฤษภาคม พ.ศ. ๒๕๖๗ เพื่อดำเนินการจัดซื้อจัดจ้าง ตามรายละเอียดรายงานการประชุม แบบสรุปราคากลาง และแบบ บก.๐๑ ที่แนบมาด้วยนี้ โดยมีปริมาณงาน ดังนี้คือ โครงการก่อสร้างรั้วด้านตะวันตกพร้อมปรับปรุงรั้วด้านทิศใต้ที่ทำการองค์การบริหารส่วนตำบลเชียงตุง รวมเป็นเงินราคา ๔๑๗,๙๔๑.๑๙ บาท (สี่แสนหนึ่งหมื่นเจ็ดพันเก้าร้อยสี่สิบเอ็ดบาทสิบเก้าสตางค์) ระยะเวลาดำเนินการ ๙๐ วัน

คณะกรรมการ การจัดทำแบบรูปรายการงานก่อสร้างและกำหนดราคากลางงานก่อสร้างได้ดำเนินการพิจารณาราคากลางงานก่อสร้าง ตามประกาศคณะกรรมการราคากลางและขึ้นทะเบียนผู้ประกอบการโครงการดังกล่าวเสร็จเรียบร้อยแล้วซึ่งเป็นราคาที่เหมาะสมกับการก่อสร้างในพื้นที่ องค์การบริหารส่วนตำบลเชียงตุง อำเภอสร้างคอม จังหวัดอุดรธานี และเป็นราคาที่ เป็นธรรมกับผู้รับจ้าง รายละเอียดปรากฏตามบัญชีแสดงรายการประมาณราคากลางที่เสนอมาพร้อมนี้

ดังนั้น เพื่อให้การดำเนินการดังกล่าวเป็นไปตามระเบียบพัสดุและด้วยความเรียบร้อยถูกต้องจึงขอเสนอให้หน่วยงานคลังดำเนินการตามระเบียบฯ ดังกล่าวต่อไป

จึงเรียนมาเพื่อโปรดพิจารณา

ลงชื่อ.....ประธานกรรมการ

(นายเมธา รอดชื่นเมือง)

ผู้อำนวยการกองช่าง

ลงชื่อ.....กรรมการ

(นางสาวธัญนิการ์ สาริบุตร)

ครู คศ.๑

ลงชื่อ.....กรรมการ/เลขานุการ

(นางสาวจิรวรรณ พิมพิสูตร)

ผู้ช่วยเจ้าพนักงานพัสดุ

ความเห็นของผู้อำนวยการกองช่าง/หัวหน้าเจ้าหน้าที่กองช่าง

-เพื่อโปรดพิจารณา

(ลงชื่อ)

(นายเมธา รัตขันธ์เมือง)

ผู้อำนวยการกองช่าง

ความเห็นของปลัดองค์การบริหารส่วนตำบลเชียงดา

-เห็นชอบพิจารณา

(ลงชื่อ)

(นายชาญชัย สิมทิพลา)

รองปลัดองค์การบริหารส่วนตำบลเชียงดา รักษาราชการแทน

ปลัดองค์การบริหารส่วนตำบลเชียงดา

อนุมัติ

ไม่อนุมัติ

(ลงชื่อ)

(นายมนู พันธุ์คง)

นายกองค์การบริหารส่วนตำบลเชียงดา

ตารางแสดงวงเงินงบประมาณที่ได้รับจัดสรรและราคากลางในงานจ้างก่อสร้าง

- ๑.ชื่อโครงการ โครงการก่อสร้างรั้วด้านตะวันตกพร้อมปรับปรุงรั้วด้านทิศใต้ที่ทำการองค์การบริหารส่วนตำบลเชียงดา
- ๒.หน่วยงานเจ้าของโครงการ องค์การบริหารส่วนตำบลเชียงดา อำเภอสร้างคอม จังหวัดอุดรธานี
- ๓.วงเงินงบประมาณที่ได้รับการจัดสรร งบประมาณ ๔๑๐,๐๐๐.๐๐ บาท (สี่แสนหนึ่งหมื่นบาทถ้วน)
- ๔.ลักษณะงาน ก่อสร้างรั้วด้านตะวันตกที่ทำการองค์การบริหารส่วนตำบลเชียงดา ขนาดความสูงไม่น้อยกว่า ๑.๘๐ เมตร ความยาวไม่น้อยกว่า ๑๒๖.๐๐ เมตร พร้อมปรับปรุงรั้วด้านทิศใต้ที่ทำการบริหารส่วนตำบลเชียงดา
- ๕.ราคากลางคำนวณ ณ. วันที่ ๒๗ เดือน พฤษภาคม พ.ศ. ๒๕๖๗ เป็น ๔๑๗,๙๔๑.๑๙ บาท (สี่แสนหนึ่งหมื่นเจ็ดพันเก้าร้อยสี่สิบเอ็ดบาทสิบเก้าสตางค์)

๖.บัญชีประมาณราคากลาง

- ๕.๑ แบบสรุปราคากลางงานก่อสร้างอาคาร (ปร.๕,ปร.๔)
- ๕.๒ แผนที่ตั้งโครงการ และแบบรูปรายการงานก่อสร้าง

๗.รายชื่อคณะกรรมการกำหนดราคากลาง (ราคาอ้างอิง)




- | | | |
|---------------------------|-------------------------|-------------------|
| ๑.นายเมธา รอดขันเมือง | ผู้อำนวยการกองช่าง | ประธานกรรมการ |
| ๒.นางสาวฐนิการ์ สาริบุตร | ครู คศ.๑ | กรรมการ |
| ๓.นางสาวจิรวรรณ พิมพ์สูตร | ผู้ช่วยเจ้าพนักงานพัสดุ | กรรมการ/เลขานุการ |

รายงานการประชุมคณะกรรมการจัดทำแบบรูปราคางานก่อสร้าง
และกำหนดราคากลางงานก่อสร้าง

วันที่ ๒๗ เดือน พฤษภาคม พ.ศ. ๒๕๖๗ เวลา ๑๕.๓๐ น.

ณ ห้องกองช่างองค์การบริหารส่วนตำบลเชียงดา

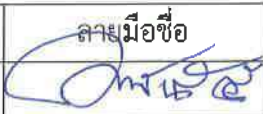ผู้เข้าประชุม

ลำดับ	ชื่อ-สกุล	ตำแหน่ง	ลายมือชื่อ	หมายเหตุ
๑	นายเมธา รอดขันเมือง	ผู้อำนวยการกองช่าง		ประธานกรรมการ
๒	นางสาวธัญนิการ์ สาริบุตร	ครู คศ.๑		กรรมการ
๓	นางสาวจิรวรรณ พิมพ์สูตร	ผู้ช่วยเจ้าพนักงานพัสดุ		กรรมการ/เลขานุการ

ผู้เข้าร่วมประชุม

ลำดับ	ชื่อ-สกุล	ตำแหน่ง	ลายมือชื่อ	หมายเหตุ
	-	-	-	-

ผู้ไม่มาประชุม

- ไม่มี -

เริ่มประชุมเวลา ๑๕.๓๐ น.

ระเบียบวาระที่ ๑ เรื่องประธานแจ้งที่ประชุมทราบ

นายเมธา รอดขันเมือง

ประธานคณะกรรมการ ตามคำสั่งองค์การบริหารส่วนตำบลเชียงดา เลขที่ ๒๒๘/๒๕๖๗ ลงวันที่ ๒๓ พฤษภาคม ๒๕๖๗ ได้แต่งตั้งคณะกรรมการกำหนดราคากลางงานก่อสร้าง ๑ โครงการ คือ โครงการก่อสร้างรั้วด้านตะวันตกพร้อมปรับปรุงรั้วด้านทิศใต้ที่ทำการองค์การบริหารส่วนตำบลเชียงดา โดยมีรายชื่อคณะกรรมการ ดังนี้ คือ ข้าพเจ้านายนายเมธา รอดขันเมือง ผู้อำนวยการกองช่าง เป็นประธานคณะกรรมการ นางสาวธัญนิการ์ สาริบุตร ครู คศ.๑ เป็นกรรมการ นางสาวจิรวรรณ พิมพ์สูตร ผู้ช่วยเจ้าพนักงานพัสดุ เป็นกรรมการ

ระเบียบวาระที่ ๒ เรื่องรับรองรายงานการประชุมครั้งที่ผ่านมา

- ไม่มี -

ระเบียบวาระที่ ๓ เรื่องเสนอเพื่อทราบและพิจารณา

นายเมธา รอดขันเมือง

ประธานกรรมการ ผมขออธิบายข้อระเบียบกฎหมายที่ใช้ในการกำหนดราคากลาง โดยมีข้อระเบียบของกฎหมายที่ใช้ในการกำหนดราคากลาง มีดังนี้คือ

- ๓.๑. มติคณะรัฐมนตรี เมื่อวันที่ ๑๓ มีนาคม ๒๕๕๕ ให้ส่วนราชการองค์การปกครองส่วนท้องถิ่น รัฐวิสาหกิจและหน่วยงานอื่นของรัฐถือปฏิบัติ หลักเกณฑ์การคำนวณราคากลางงานก่อสร้างของทางราชการ
- ๓.๒. พระราชบัญญัติ การจัดซื้อจัดจ้าง และการบริหารพัสดุภาครัฐ พ.ศ. ๒๕๖๐
- ๓.๓. ระเบียบกระทรวงการคลัง ว่าด้วยการจัดซื้อจัดจ้างและบริหารพัสดุภาครัฐ พ.ศ. ๒๕๖๐
- ๓.๔. หนังสือด่วนที่สุด ที่ กค ๐๔๓๓.๒/ว ๒๐๖ เรื่อง คู่มือแนวทางการประกาศรายละเอียดข้อมูลราคากลางและการคำนวณราคากลางเกี่ยวกับการจัดซื้อจัดจ้างของหน่วยงานของรัฐ
- ๓.๕. แนวทาง วิธีปฏิบัติและรายละเอียดประกอบการถอดแบบคำนวณราคากลางงานก่อสร้างอาคาร ปรับปรุงตามประกาศ ฉบับที่ ๕ บังคับใช้ วันที่ ๒ เดือน สิงหาคม พ.ศ. ๒๕๖๕
- ๓.๖. บัญชีค่าแรงงานปรับปรุงใหม่ ตาม ๖๑๓๕ ลว. วันที่ ๓ เดือน มีนาคม พ.ศ.๒๕๖๖
- ๓.๗. หนังสือ ที่ กค ๐๔๓๓.๒ /ว ๔๙๙ การประกาศอัตราดอกเบี้ยเงินกู้สำหรับใช้เป็นเกณฑ์ในการคำนวณราคากลางงานก่อสร้างและปรับปรุงตาราง Factor F ใหม่

มติที่ประชุม มีรายละเอียดดังนี้

นายเมธา รอดขันเมือง

ประธานกรรมการ มีคณะกรรมการท่านใดมีข้อสงสัย หรือไม่ หากไม่มีผมขอมติที่ประชุมครับ มติคณะกรรมการจัดทำรูปแบบรายการงานก่อสร้างและกำหนดราคากลางงานก่อสร้างได้กำหนดราคากลางคณะกรรมการจัดทำแบบรายการงานก่อสร้างและกำหนดราคากลางงานก่อสร้างได้กำหนดราคากลางโครงการก่อสร้างรั้วด้านทิศตะวันตกพร้อมปรับปรุงรั้วด้านทิศใต้ ที่ทำการองค์การบริหารส่วนตำบลเชียงดา กำหนดราคากลาง ๔๑๗,๙๔๑.๑๙ บาท (สี่แสนหนึ่งหมื่นเจ็ดพันเก้าร้อยสี่สิบเอ็ดบาทสิบเก้าสตางค์) ระยะเวลาดำเนินการ ๙๐ วัน

เห็นควรเสนอและรายงานนายกองค์การบริหารส่วนตำบลเชียงดาเพื่อพิจารณาอนุมัติ

เลิกประชุมเวลา ๑๖.๓๐ น.

ลงชื่อ จิรวรรณ พิมพัสุตร กรรมการ/เลขานุการ
(นางสาวจิรวรรณ พิมพัสุตร)

ผู้ช่วยเจ้าพนักงานพัสดุ

ลงชื่อ.....ผู้ตรวจรายงานการประชุม

(นายเมธา รอดขันเมือง)

ผู้อำนวยการกองช่าง

วาระการประชุมโครงการก่อสร้างรั้วด้านตะวันตกพร้อมปรับปรุงรั้วด้านทิศใต้ที่ทำการองค์การบริหารส่วนตำบลเชิงดง



คณะกรรมการ
๑ ประธาน
๒ กรรมการ
๓ กรรมการ
๔ กรรมการ
๕ เลขา/กรรมการ

วาระการประชุมโครงการก่อสร้างรั้วด้านตะวันตกพร้อมปรับปรุงรั้วด้านทิศใต้ที่ทำการองค์การบริหารส่วนตำบลเชียงดา



คณะกรรมการ.....กำหนดราคา.....การ
 ๑ประธาน
 ๒กรรมการ
 ๓กรรมการ
 ๔กรรมการ
 ๕เลขานุการ

แบบสรุปค่าก่อสร้าง

กลุ่มงาน/งาน งานอาคาร
 ชื่อโครงการ/งานก่อสร้าง ก่อสร้างรั้วด้านทิศตะวันตกที่ทำการองค์การบริหารส่วนตำบลเชียงดา ขนาดความสูงไม่น้อยกว่า 1.80 เมตร
 ความยาวไม่น้อย 126.00 เมตร พร้อมปรับปรุงรั้วด้านทิศใต้ที่ทำการองค์การบริหารส่วนตำบลเชียงดาเดิม
 สถานที่ก่อสร้าง หมู่ที่ 1 บ้านเชียงดา
 แบบเลขที่ อบต.ชด.สส. 19/2566 ตามรายละเอียดแบบแปลนองค์การบริหารส่วนตำบลเชียงดากำหนด
 หน่วยงานเจ้าของโครงการ องค์การบริหารส่วนตำบลเชียงดา ตำบลเชียงดา อำเภอสร้างคอม จังหวัดอุดรธานี
 แบบ ประ.4 ที่แนบ มีจำนวน 2 หน้า
 กำหนดราคากลางวันที่ เมื่อวันที่ 27 เดือนพฤษภาคม พ.ศ.2567
 ประเภทงาน : หมวกที่ หมวกที่ 1 งานอาคาร $K = 0.25 + 0.15lt/lo + 0.10 Ct/Co + 0.40Mt/Mo + 0.10 St/So$

หน่วย : บาท

ลำดับที่	รายการ	ค่าวัสดุและแรงงาน	FACTOR F	รวมค่าก่อสร้าง	หมายเหตุ
1	ประเภทงานอาคาร/งานโครงสร้างวิศวกรรม	212,875.12	1.3091	278,674.82	
2	ประเภทงานอาคาร/งานสถาปัตยกรรม	104,110.80	1.3091	136,291.45	
3	งานป้ายถาวร	2,780.30	1.0700	2,974.92	
4	งานป้ายชั่วคราว	-	1.0000	-	
	เงื่อนไขการใช้ตาราง Factor F				
	ภาษีมูลค่าเพิ่ม.....7 %				
	ดอกเบี้ยเงินกู้..... 7 %				
	เงินล่วงหน้าจ่าย.....0%				
	เงินประกันผลงานหัก.....0%				
สรุป	รวมค่าก่อสร้างเป็นเงินทั้งสิ้น			417,941.19	บาท
	(ตัวอักษร) สี่แสนหนึ่งหมื่นเจ็ดพันเก้าร้อยสี่สิบเอ็ดบาทสิบเก้าสตางค์				

ปริมาณงาน 126.00 เมตร

ราคาเฉลี่ยประมาณ 3,316.99 บาท / เมตร ระยะเวลาดำเนินการ 90 วัน

- ตามคำสั่งองค์การบริหารส่วนตำบลเลขที่ 228/2567 ลงวันที่ 23 เดือนพฤษภาคม พ.ศ. 2567 เรื่อง แต่งตั้งคณะกรรมการกำหนดราคากลาง

ได้ประชุมเพื่อกำหนดราคากลาง เมื่อวันที่ 27 เดือนพฤษภาคม พ.ศ.2567

ลงชื่อ.....ประธานกรรมการ

(นายเมธา รอดขันเมือง)

ผู้อำนวยการกองช่าง

ลงชื่อ.....กรรมการ

(นางสาวจูนิการ์ สาริบุตร)

ครู คศ.1

ลงชื่อ.....กรรมการ

(นางสาวจิรวรรณ พิมพ์สูตร)

ผู้ช่วยเจ้าหน้าที่พัสดุ

แบบแสดงรายการ ปริมาณงาน และราคา

กลุ่มงาน/งาน งานโครงสร้างวิศวกรรม/งานอาคาร

ชื่อโครงการ/งานก่อสร้าง ก่อสร้างรั้วด้านทิศตะวันตกที่ทำการองค์การบริหารส่วนตำบลเชียงตา ขนาดความสูงไม่น้อยกว่า 1.80 เมตร ความยาวไม่น้อยกว่า 126.00 เมตร

พร้อมปรับปรุงรั้วด้านทิศใต้ที่ทำการองค์การบริหารส่วนตำบลเชียงตาเดิม

สถานที่ก่อสร้าง หมู่ที่ 1 บ้านเชียงตา

แบบเลขที่ อบต.ชด.สส. 19/2566

ตามรายละเอียดแบบแปลนองค์การบริหารส่วนตำบลเชียงตากำหนด

หน่วยงานเจ้าของโครงการ องค์การบริหารส่วนตำบลเชียงตา ตำบลเชียงตา อำเภอสังขละบุรี จังหวัดอุตรธานี

กำหนดราคากลางวันที่ เมื่อวันที่ 27 เดือนพฤษภาคม พ.ศ.2567

ราคานี้มีมูลค่า 31.00-31.99 บาท/ลิตร

หน่วย (บาท)

ที่	รายการ	จำนวน	หน่วย	ค่าวัสดุ		ค่าแรงงาน		รวม	หมายเหตุ
				ราคา/หน่วย	จำนวนเงิน	ราคา/หน่วย	จำนวนเงิน		
1	งานโครงสร้างวิศวกรรม								
	1.1 ก่อสร้างรั้วด้านทิศตะวันตก								
	1.1.1 รื้อถอนเสาคอนกรีตและลวดหนามเดิม	54.00	ต้น	-	-	50.00	2,700.00	2,700.00	
	1.1.2 ขุดหลุมฐานรากและถมดิน	6.75	ลบ.ม.	-	-	112.00	756.00	756.00	
	1.1.3 ทรายหยาบรองกันหลุม	0.68	ลบ.ม.	236.78	159.83	104.00	70.20	230.03	
	1.1.4 คอนกรีตขยายอัตราส่วน 1:3:5	0.68	ลบ.ม.	1,909.82	426.00	426.00	287.55	713.55	
	1.1.5 คอนกรีตผสมเสร็จรูปลูกบาศก์รับแรงอัดประลัย	11.86	ลบ.ม.	1,993.93	23,643.02	419.00	4,968.29	28,611.32	
	ที่ไม่น้อยกว่า 240 กิโลกรัมต่อตารางเซนติเมตร								
	1.1.6 แบบหล่อคอนกรีต	164.07	ตร.ม.	276.00	45,283.32	-	-	45,283.32	

ยอดยกไป 78,294.21

บาท

ที่	รายการ	จำนวน	หน่วย	ค่าวัสดุ		ค่าแรงงาน		รวม	หน่วย
				ราคา/หน่วย	จำนวนเงิน	ราคา/หน่วย	จำนวนเงิน		
								78,294.21	บาท
	1.1.7 เหล็กเส้นเสริมคอนกรีต								
	- เหล็กเส้นกลมผิวข้ออ้อย DB 12. มม.	1.24	ตัน	21,257.20	26,434.50	4,400.00	5,471.64	31,906.14	
	- เหล็กเส้นกลมผิวเรียบ RB9 มม.(รีดรอบ)	0.29	ตัน	21,725.61	6,283.49	4,400.00	1,272.57	7,556.06	
	- เหล็กเส้นกลมผิวเรียบ RB 6 มม.(ปลอก)	0.14	ตัน	22,087.85	3,089.21	4,400.00	615.38	3,704.59	
	- ลวดผูกเหล็ก	50.18	กก.	51.40	2,579.20	-	-	2,579.20	
	1.1.8 เหล็กกล่องขนาด 1/2" x 1/2" ทน 1.20 มม.	748.44	กก.	71.20	53,292.49	10.00	7,484.40	60,776.89	
	1.1.9 เหล็กกล่องขนาด 3/4" x 3/4" ทน 1.20 มม.	152.28	กก.	36.39	5,541.30	10.00	1,522.80	7,064.10	
	1.1.10 เหล็กกล่องขนาด 3" x 1 1/2" ทน 1.20 มม.	221.26	กก.	32.42	7,172.25	10.00	2,212.59	9,384.84	
	1.1.11 ทาสีน้ำมันและกันสนิมเหล็ก (รองพื้นกันสนิม 2 เที่ยว+สีน้ำมัน 2 เที่ยว)	108.63	ตร.ม.	35.95	3,905.27	35.00	3,802.08	7,707.35	
							รวมเป็นราคาค่าก่อสร้างเป็นเงิน	208,973.39	บาท
2	งานสถาปัตยกรรม								
	2.1 ก่อสร้างรั้วด้านทิศตะวันตก								
	2.1.1 ฉาบปูนผิวเรียบ (หนา 1.5 ซม.)	152.10	ตร.ม.	59.64	9,071.31	159.00	24,183.90	33,255.21	
	2.1.2 ทาสี สีน้ำอะคริลิค 100 % ชนิดภายนอก (ปูนใหม่) ภารตที่ 2 (ประเภททั่วไป)	152.10	ตร.ม.	46.20	7,027.02	34.00	5,171.40	12,198.42	
	2.1.3 วัสดุครเหล็ก	810.00	อัน	17.00	13,770.00	-	-	13,770.00	
	2.1.4 บัวเสาคอนกรีตสำเร็จรูปพร้อมทาสี	54.00	อัน	300.00	16,200.00	50.00	2,700.00	18,900.00	
							รวมเป็นราคาค่าก่อสร้างเป็นเงิน	78,123.63	บาท

แบบแสดงรายการ ปริมาณงาน และราคา

กลุ่มงาน/งาน งานโครงสร้างวิศวกรรม/งานอาคาร






กำหนดราคากลางวันที่ เมื่อวันที่ 27 เดือนพฤษภาคม พ.ศ.2567 ราคาน้ำมันเชื้อเพลิง 31.00-31.99 บาท/ลิตร

หน่วย (บาท)

ที่	รายการ	จำนวน	หน่วย	ค่าวัสดุ		ค่าแรงงาน		รวม	หน่วยเหตุ
				ราคา/หน่วย	จำนวนเงิน	ราคา/หน่วย	จำนวนเงิน		
1	งานโครงสร้างวิศวกรรม								
	1.1 ปรับปรุงรั้วด้านทิศใต้								
	1.1.1 เหล็กกล่องขนาด 1/2" x 1/2" ทนฯ 1.20 มม.	48.05	กก.	71.20	3,421.25	10.00	480.48	3,901.73	
								รวมเป็นราคาค่าก่อสร้างเป็นเงิน	
								3,901.73	บาท



ที่	รายการ	จำนวน	หน่วย	ค่าวัสดุ		ค่าแรงงาน		รวม	หน่วย
				ราคา/หน่วย	จำนวนเงิน	ราคา/หน่วย	จำนวนเงิน		
2	งานสถาปัตยกรรม								
	2.1 ปรับปรุงรั้วด้านทิศใต้								
	2.1.1 ทาสีน้ำมันและกันสนิมเหล็ก (รองพื้นกันสนิม 2 เที่ยว+สีน้ำมัน 2 เที่ยว)	41.85	ตร.ม.	53.01	2,218.56	35.00	1,464.81	3,683.37	
	2.1.2 ทาสี สีน้ำอะคริลิก 100 % ชนิดภายนอก (ปูนเก่า) เกรดที่ 1 (ประเภทททั่วไป)	149.16	ตร.ม.	46.20	6,891.52	33.00	4,922.28	11,813.80	
	2.1.3 หัวลูกศรเหล็ก	104.00	อัน	10.00	1,040.00	-	-	1,040.00	
	2.1.4 บัวเสาคอนกรีตสำเร็จรูปพร้อมทาสี	27.00	อัน	300.00	8,100.00	50.00	1,350.00	9,450.00	
						รวมเป็นราคาค่าก่อสร้างเป็นเงิน	25,987.17	บาท	

องค์การบริหารส่วนตำบลเชียงศาก
 กระทรวงมหาดไทย

โครงการก่อสร้างรั้วด้านทิศตะวันตกที่ทำการองค์การบริหารส่วนตำบลเชียงศาก ขนาดความสูงไม่น้อยกว่า 1.80 เมตร ความยาวไม่น้อยกว่า 126.00 เมตร
 พร้อมปรับปรุงด้านทิศใต้ที่ทำการองค์การบริหารส่วนตำบลเชียงศากเดิม
 ตามรายละเอียดแบบแปลนที่ทางองค์การบริหารส่วนตำบลเชียงศากกำหนด
 ตำบลเชียงศาก อำเภอสร้างคอม จังหวัดอุดรธานี

ที่ตั้งโครงการ

จุดทำการก่อสร้าง

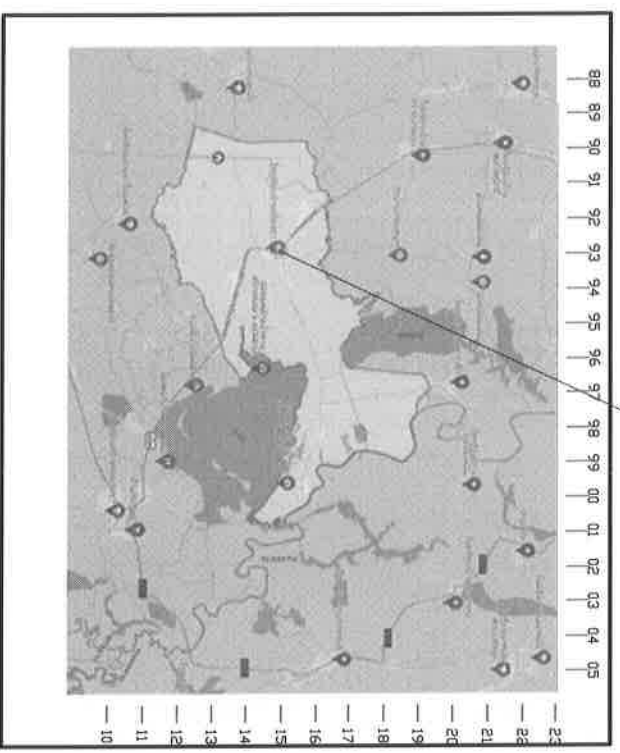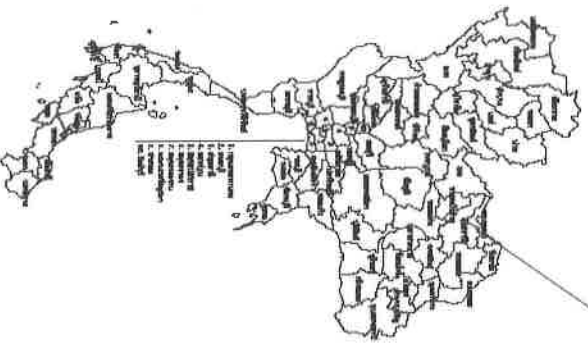


สัญลักษณ์

- ทางหลวงแผ่นดิน (กรมการขนส่ง)
- ~~~~~ รางน้ำ, อ่างเก็บน้ำ
- ~~~~~ หนองน้ำ, บึง
- ภูเขา

บ้านเลขที่

อ.ศรีสงคราม

ทางหลวงชนบท

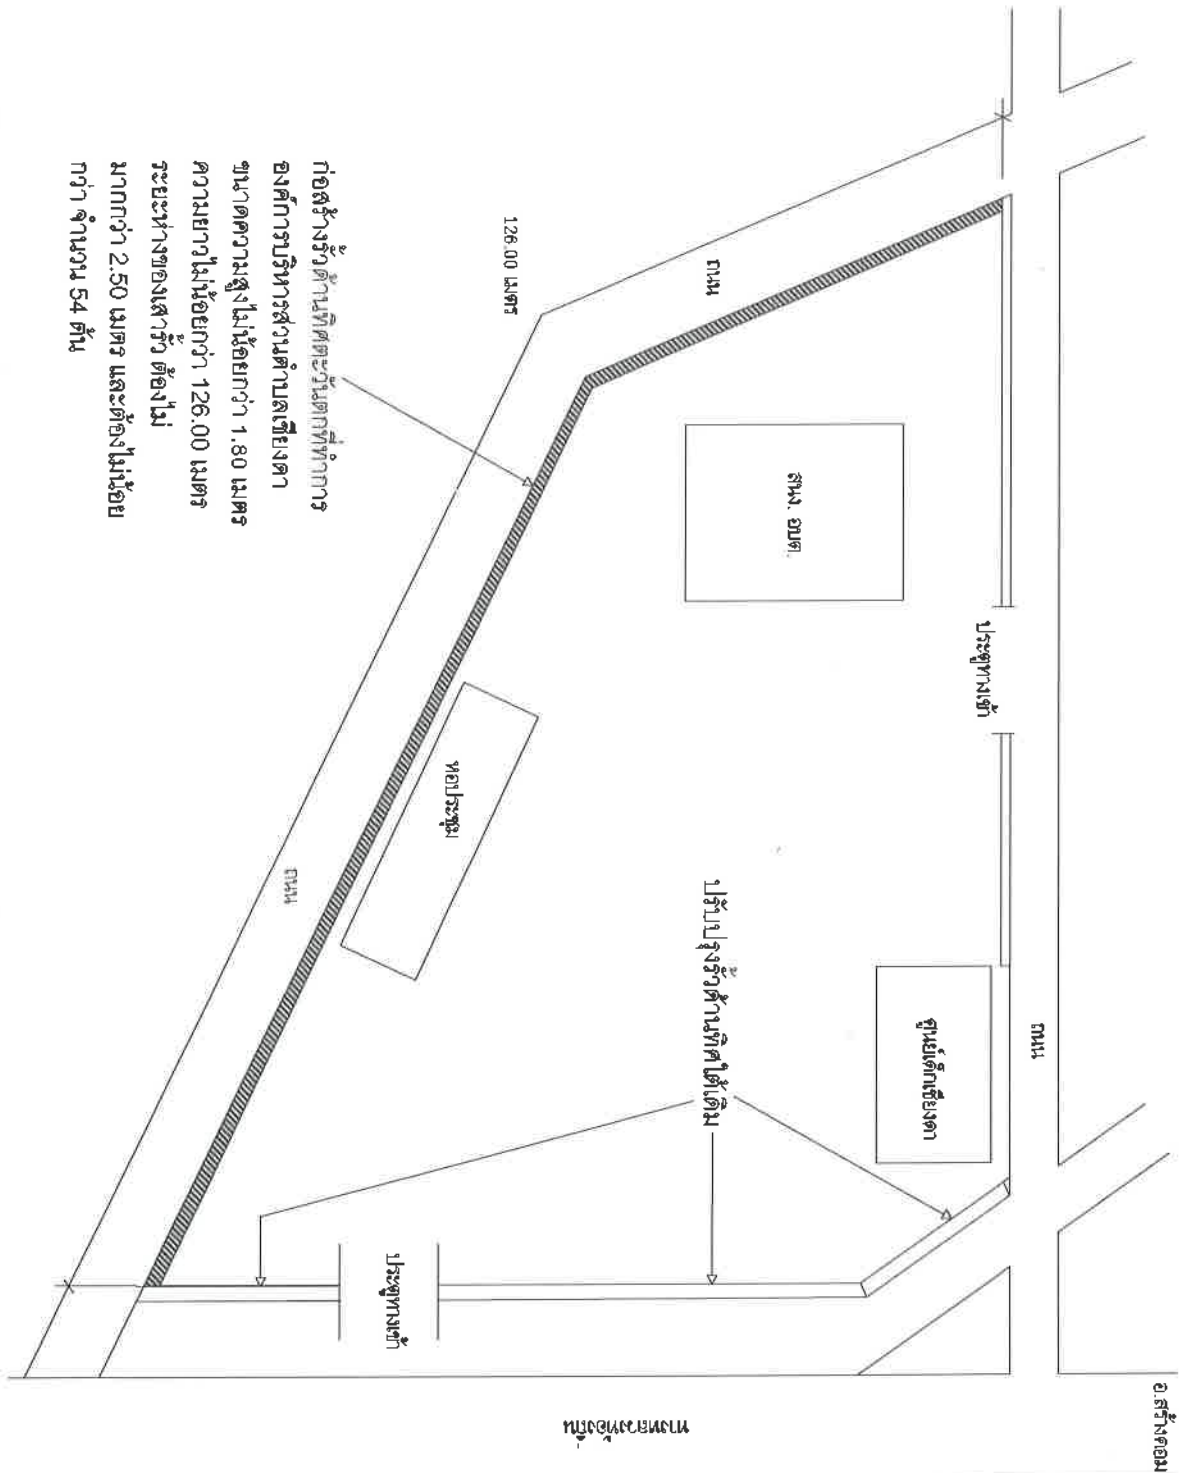

ก่อสร้างรั้วด้านทิศตะวันตกที่ทำการ
องค์การบริหารส่วนตำบลเที่ยงดง
ขนาดความสูงไม่น้อยกว่า 1.80 เมตร
ความยาวไม่น้อยกว่า 126.00 เมตร
ระยะห่างของเสารั้ว ต้องไม่
มากกว่า 2.50 เมตร และต้องไม่น้อย
กว่า จำนวน 54 ต้น

ผังบริเวณก่อสร้างรั้วด้านทิศตะวันตกที่ทำการองค์การบริหารส่วนตำบลเที่ยงดงพร้อมปรับปรุงรั้วด้านทิศใต้ที่ทำการองค์การบริหารส่วนตำบลเที่ยงดงเดิม



โครงการ
ก่อสร้างรั้วด้านทิศตะวันตกพร้อมปรับปรุงรั้วด้านทิศใต้ของที่ทำการส่วนตำบลเที่ยงดง

สถานที่
หมู่ที่ ๖ บ้านช้างคด

สำรวจ/**เขียนแบบ**

นายชานันท์ นุกอง
ผู้สำรวจช่างโยธา

ออกแบบ/ตรวจสอบ

นายณณา รอดชื่นเมือง
ผู้อำนวยการช่างโยธา

เห็นชอบ

นายชานันท์ นุกอง
ระบบโครงสร้างทางไฟฟ้าตำบลเที่ยงดง
ที่ทำการบริหารส่วนตำบลเที่ยงดง


อนุมัติ

นายอภัยศักดิ์ ทัพดีคง
นายกการบริหารส่วนตำบลเที่ยงดง


รับ/เตือนปี

มาตรการควบคุม
ป้องกันประชาชน

แบบเลขที่
อมต.ชค.ขบญ. ๐๖/๒๕๖๗ **แผ่นที่ ๕**

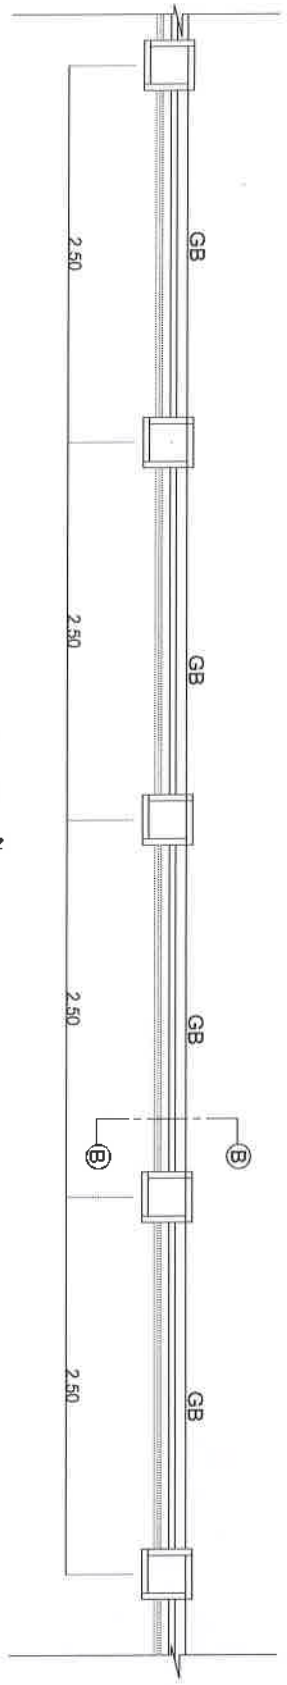

แปลนก่อสร้างใหม่
1:100

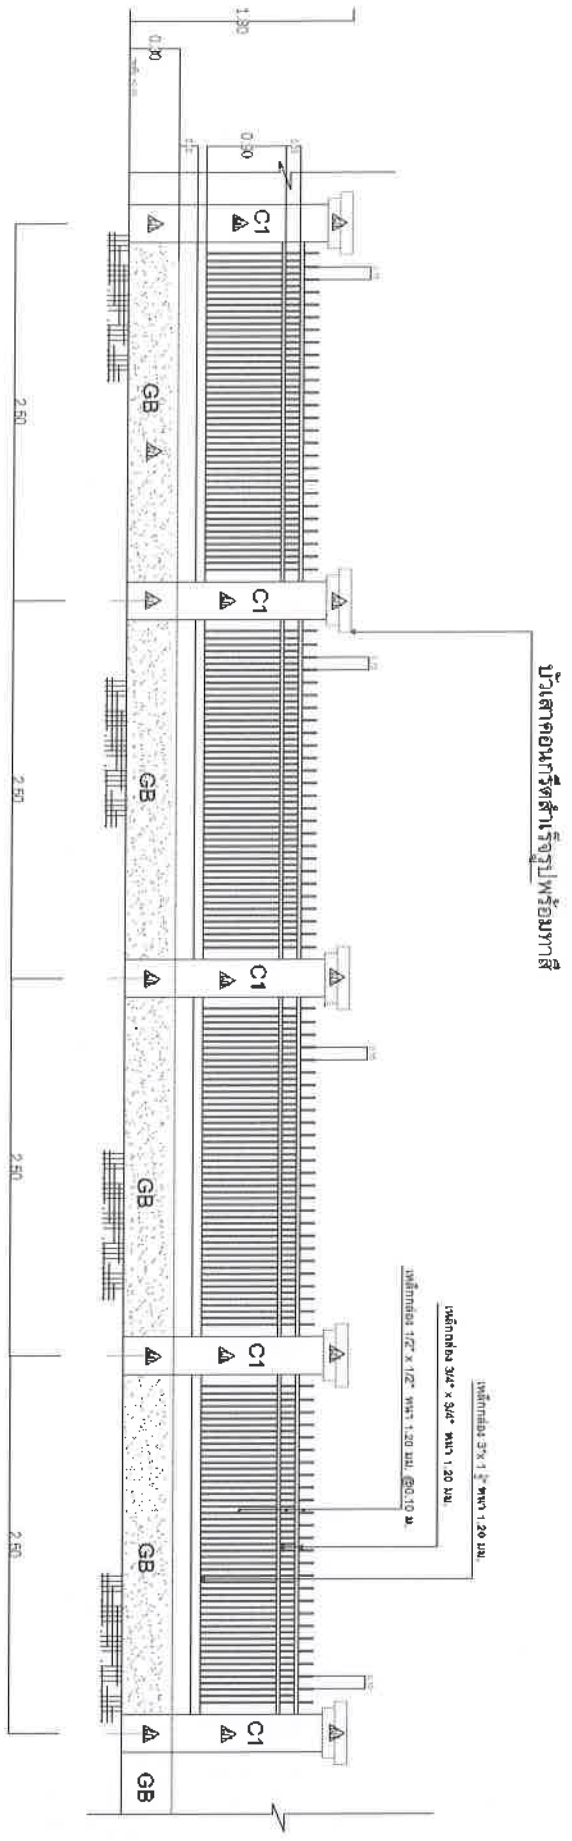

รูปตัดหน้าก่อสร้างใหม่
1:100



































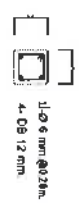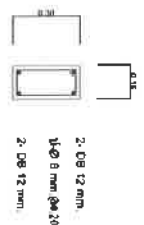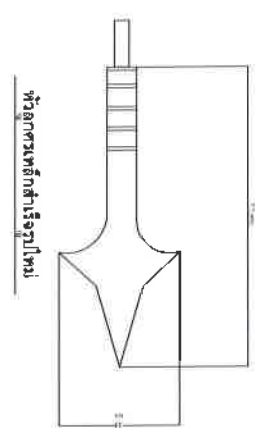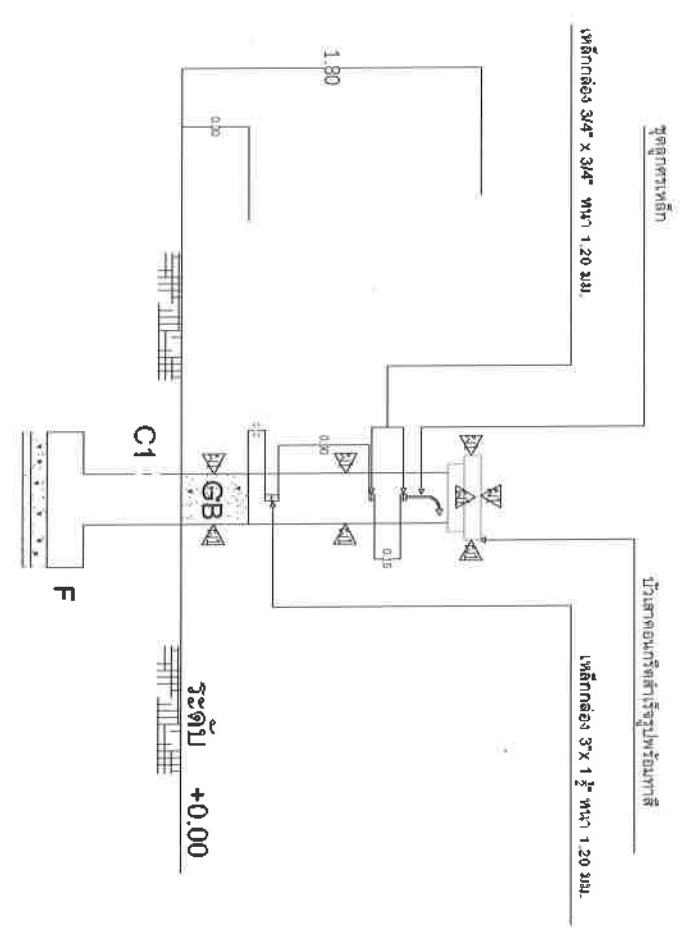

รูปตัด B-B
1:20

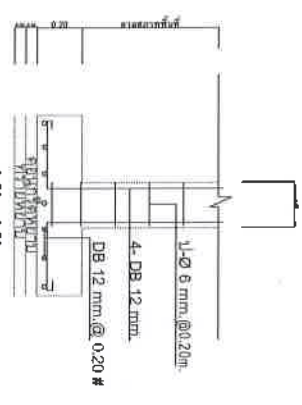

รายการประกอบแบบ

✓ ผังแปลนใหม่ ทาสีน้ำอะคริลิก 100 % ชนิดภายนอก

หมายเหตุ

1. ก่อสร้างรั้วด้านทิศตะวันตกใหม่
 - ผังแปลนใหม่ ทาสีน้ำอะคริลิก 100 % ชนิดภายนอก
 - งานทาสีบ้านไม้โครงสร้างเหล็กใหม่ให้ทาสีรองพื้นกันสนิม จำนวน 1 เที่ยว แล้วสีบ้านจริงจำนวน 2 เที่ยว
 - ให้ใส่หัวอุดครรเหล็กสำเร็จรูปทดแทนแบบเดิมที่ชำรุดหรือทาสี
 - ให้ใส่บัวเสาอุดครรเหล็กสำเร็จรูปใหม่แบบหัวเสาใหม่พร้อมทาสี
 2. ปรับปรุงรั้วด้านทิศใต้เดิม
 - ผังเดิม เสาเดิม ความแข็งแรงโครงสร้างเป็นรอยแตก แล้วให้ทาสีรองพื้นปูนเก่า จำนวน 1 เที่ยวแล้วทาสีน้ำอะคริลิกจริงทั้งหมดจำนวน 2 เที่ยว
 - งานทาสีบ้านไม้โครงสร้างเหล็กเดิมให้ทาสีรองพื้นกันสนิม จำนวน 1 เที่ยว แล้วสีบ้านจริงจำนวน 2 เที่ยว
 - ให้ใส่หัวอุดครรเหล็กแบบเดิมพร้อมทาสีที่ชำรุดทาสี
 - ให้ใส่บัวเสาอุดครรเหล็กสำเร็จรูปใหม่แบบหัวเสาเดิมพร้อมทาสี
- วัสดุ อุปกรณ์ต่างๆ ที่นำมาใช้ในงานก่อสร้าง ก่อนนำมาใช้จะต้องได้รับความเห็นชอบจากผู้ควบคุมงานเสียก่อน และให้ใช้ตามมาตรฐานผลิตภัณฑ์อุตสาหกรรม (มอก.) สำหรับวัสดุต่างๆ วัสดุที่นำมาใช้ในงานก่อสร้างไม่ถูกต้องตามมาตรฐานงานทางตรงต้องแจ้งเป็นหมายเหตุหรือมาตรฐานผลิตภัณฑ์อุตสาหกรรม (มอก.) ผู้รับจ้างต้องรับผิดชอบความเสียหายหรือความผิดที่เกิดขึ้น





















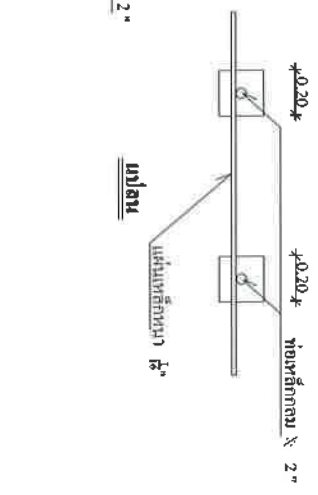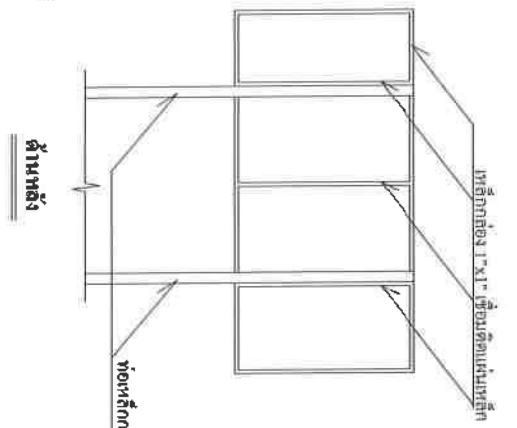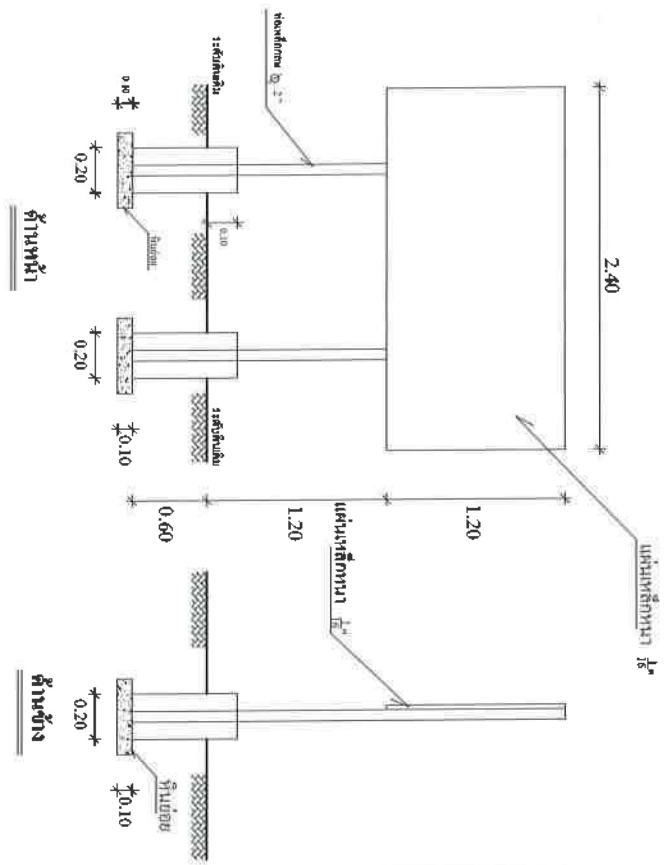




ชื่อโครงการ (ประเภทของสิ่งก่อสร้าง) _____
ปริมาณงาน (ในรายละเอียดโยธาที่ส่ง) _____
งบประมาณ _____ บาท

วันเริ่มสัญญา _____ วันสิ้นสุดสัญญา _____

ผู้รับจ้าง _____
ผู้ควบคุมงาน _____

1. ประธานกรรมการ
2. กรรมการ
3. กรรมการ
4. กรรมการ
5. กรรมการ

1.20





แบบมาตรฐาน
























